


Wykonawca:

Zamawiający:

Sporządził:

Sprawdził:

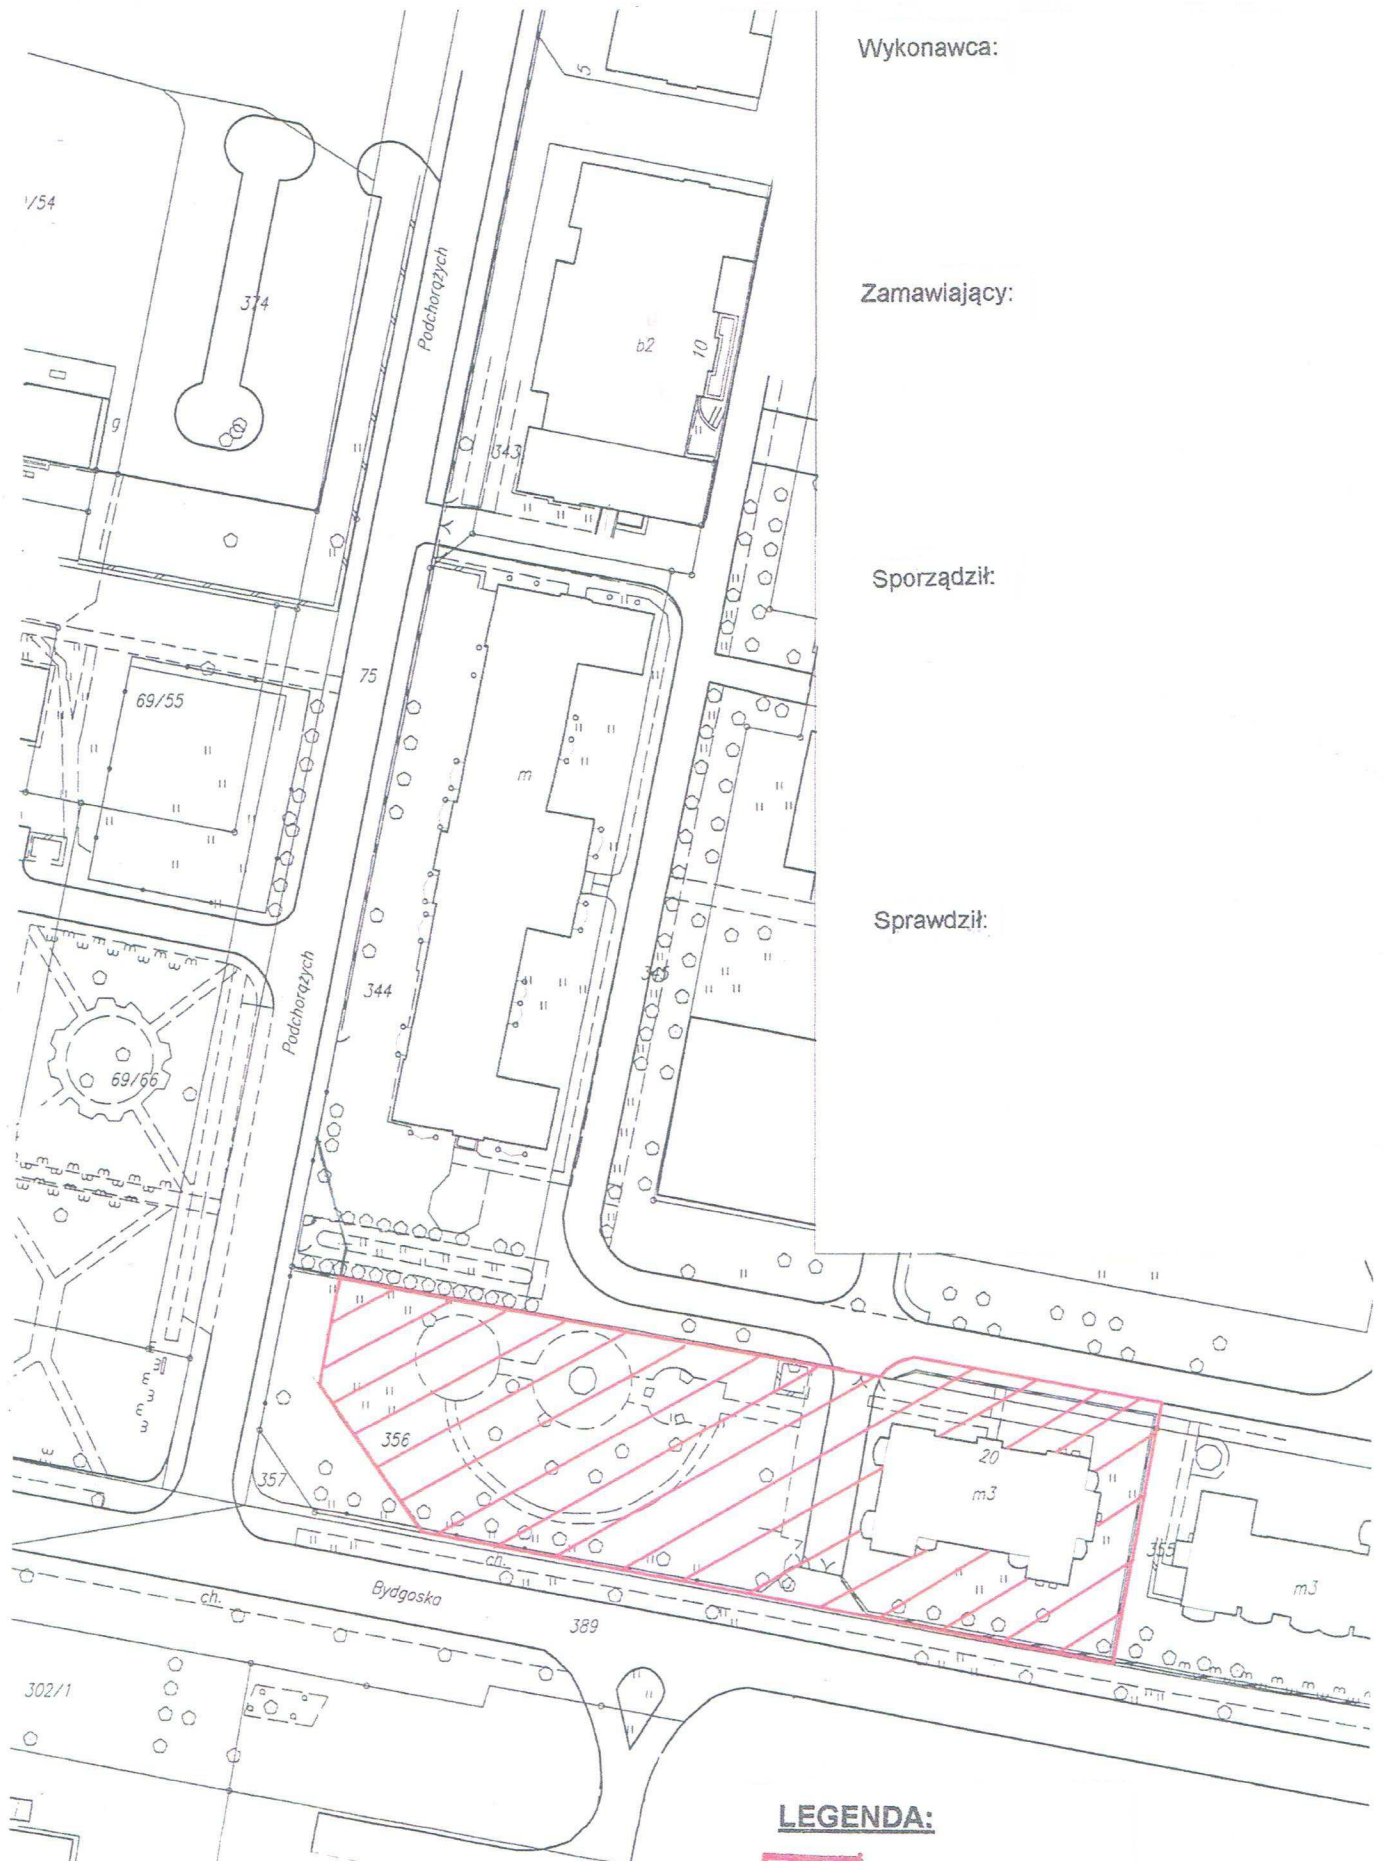

LEGENDA:



- teren wokół budynku
objęty utrzymaniem