
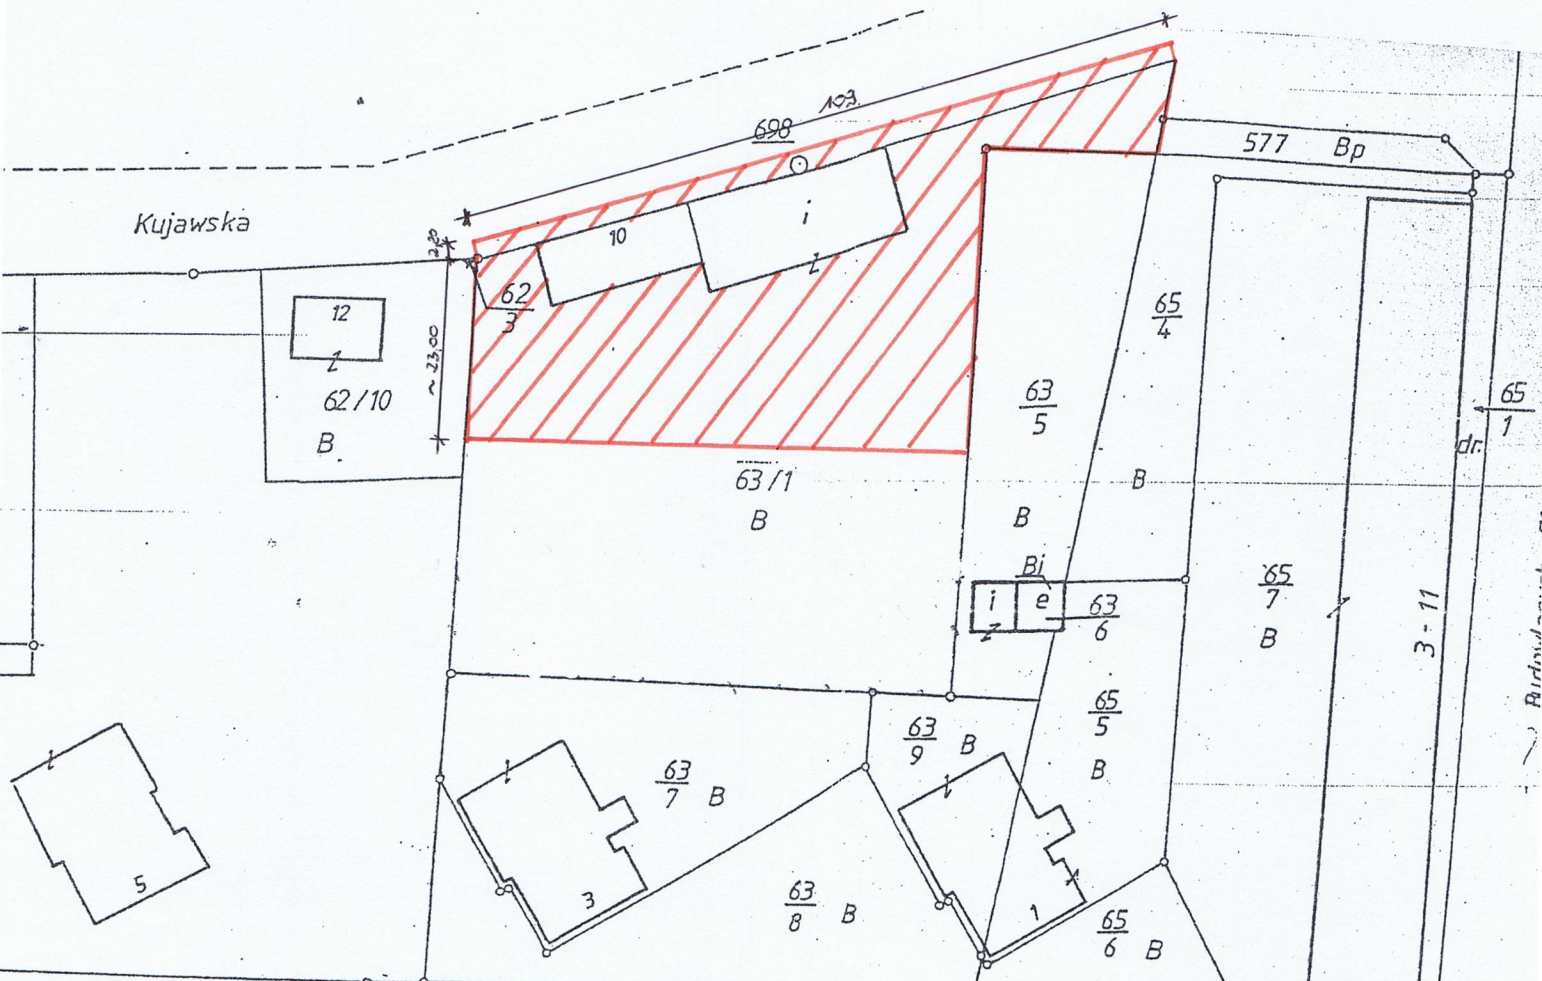


LEGENDA:

 - teren wokół budynku
objęty utrzymaniem



Sporządził:

Wykonawca:

Zamawiający:

Sprawdził: