

Kazimierza Wielkiego 12A, 12B, 12C,
14A, 14B, 16A, 16B,


Mapka nr 7

Wykonawca:

LEGENDA:



- teren wokół budynku
objęty utrzymaniem

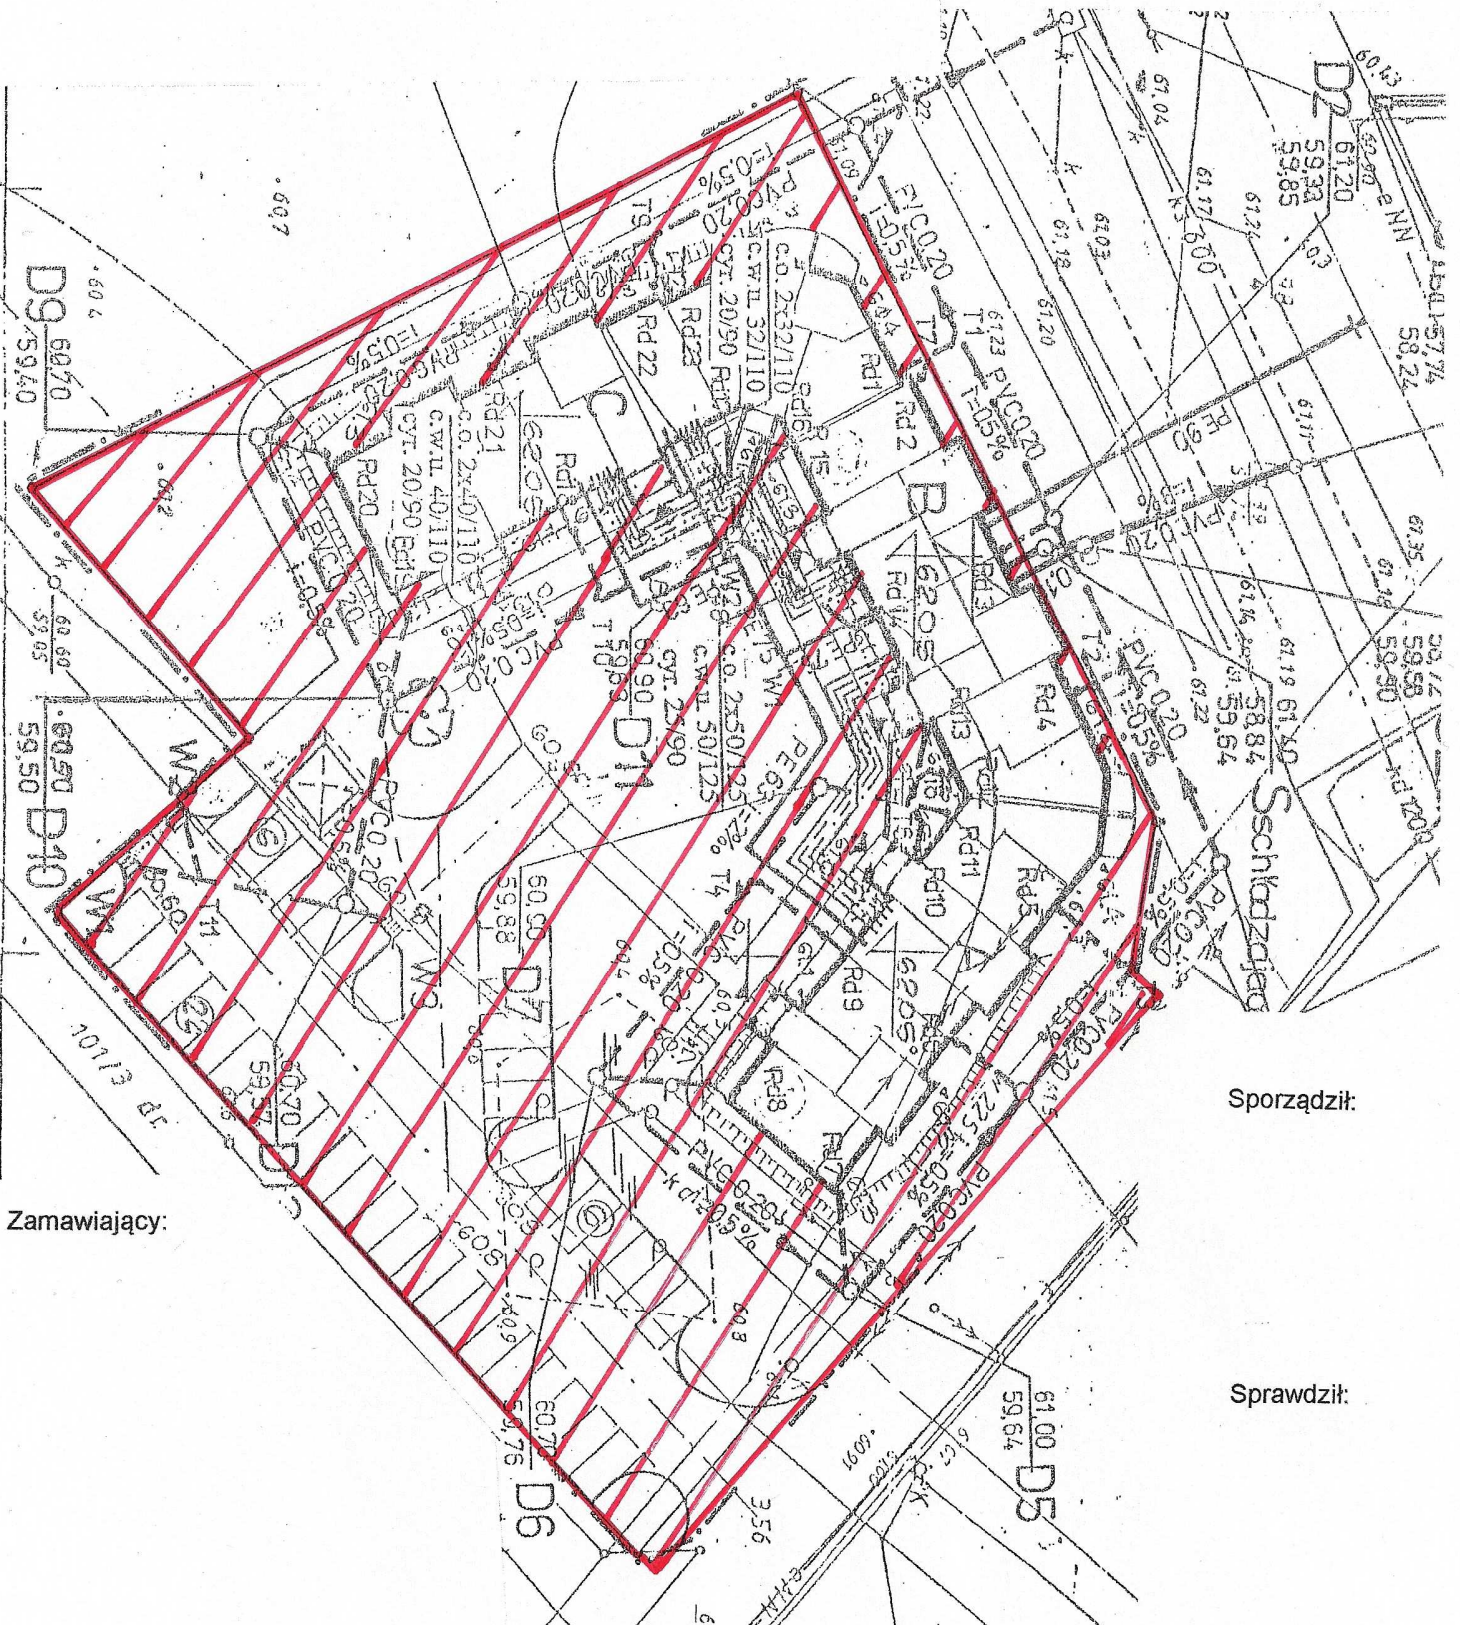

Sporządził:

Sprawdził:

Zamawiający: