
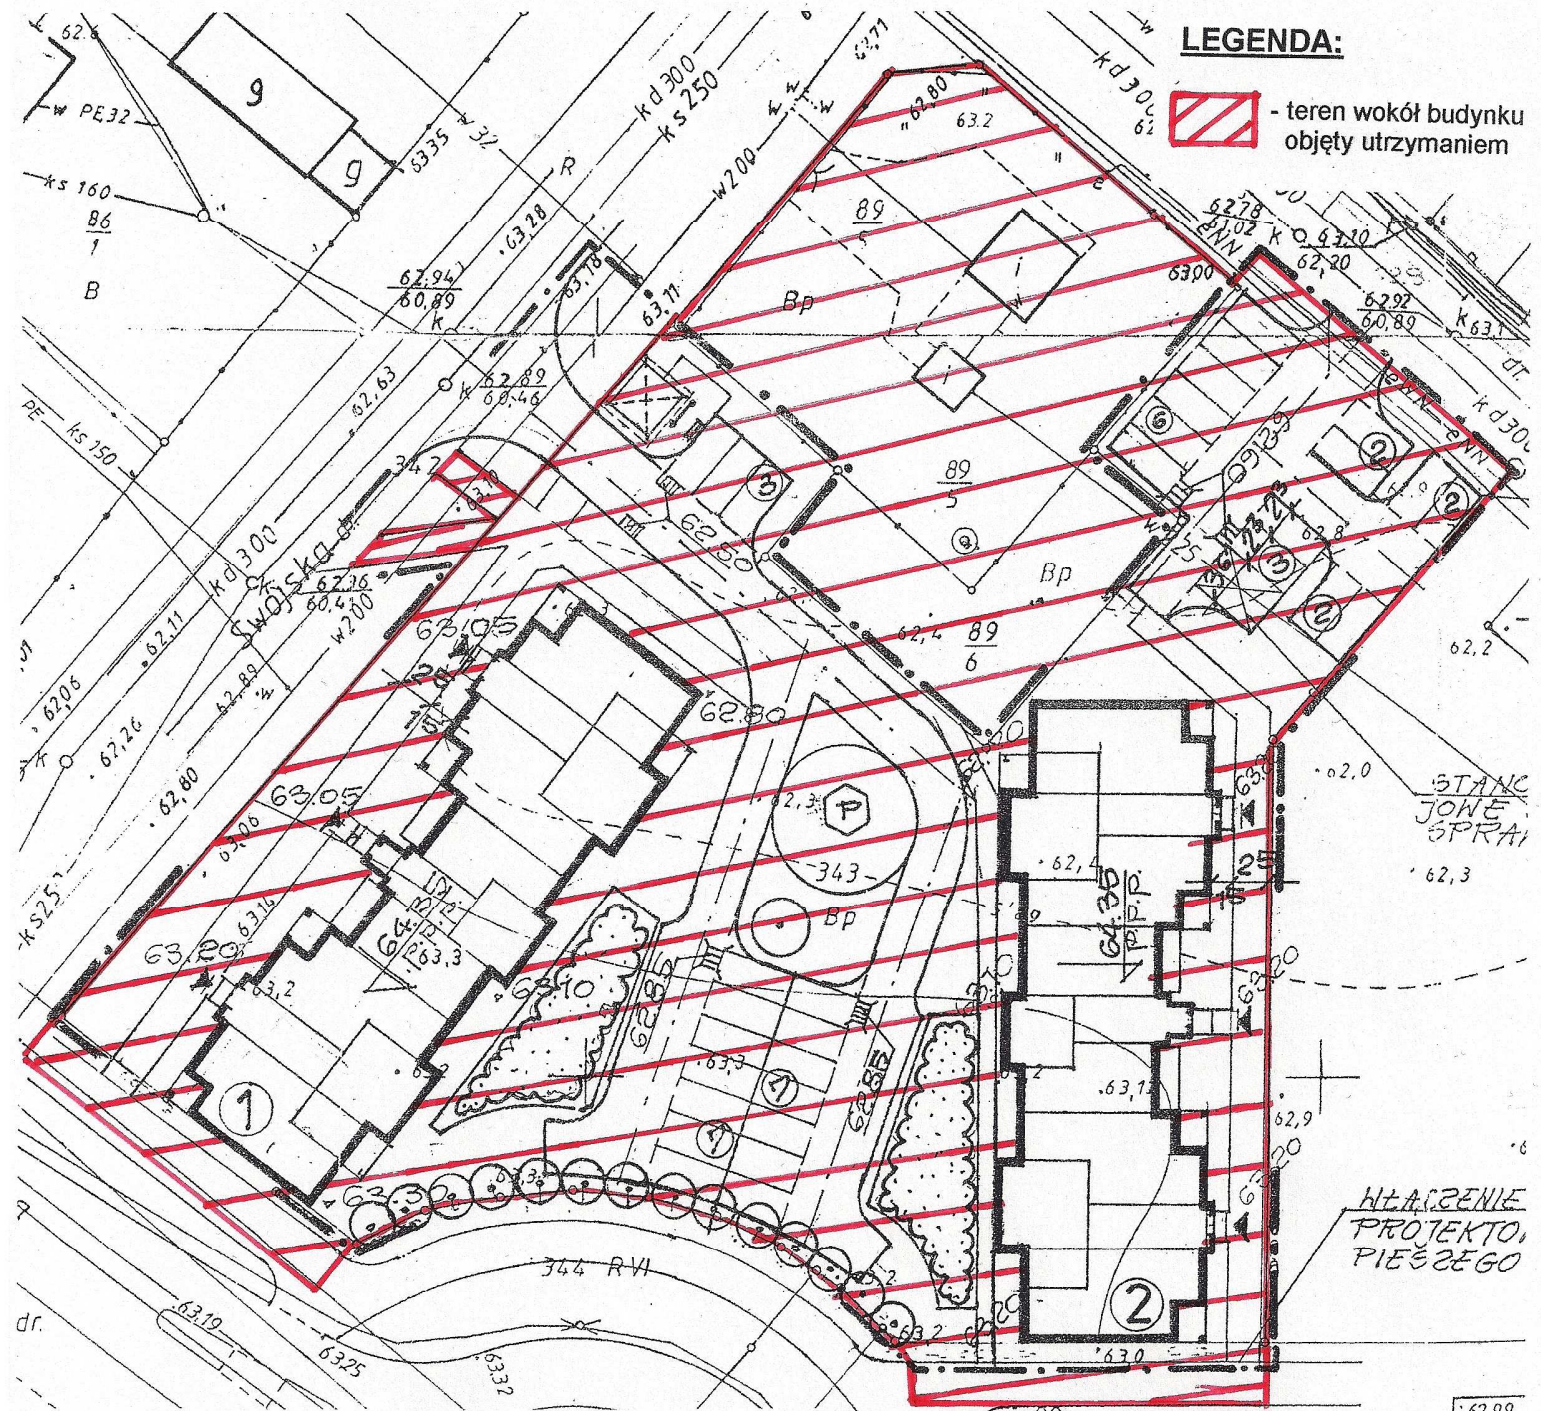


Swojska 2,4,6, Promienna 5A, 5B, 5C

Mapka nr 4

LEGENDA:
 - teren wokół budynku objęty utrzymaniem


Wykonawca:

Zamawiający:

Sporządził:

Sprawdził: