
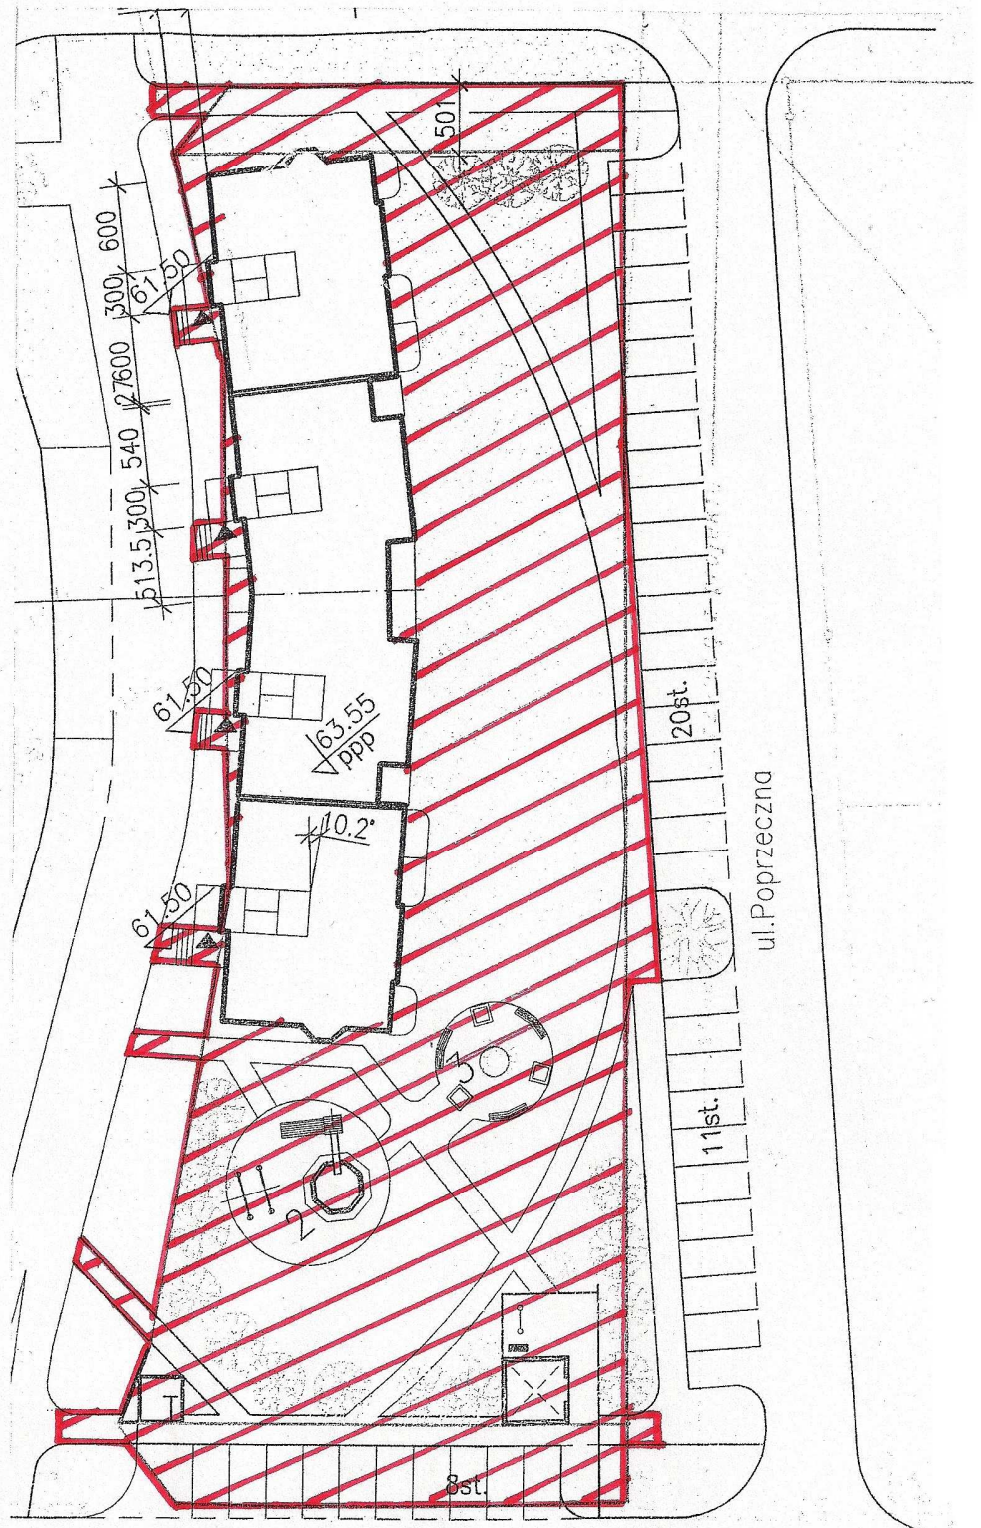


LEGENDA:

 - teren wokół budynku
objęty utrzymaniem

Wykonawca:

Zamawiający:



Sporządził:

Sprawdził: