
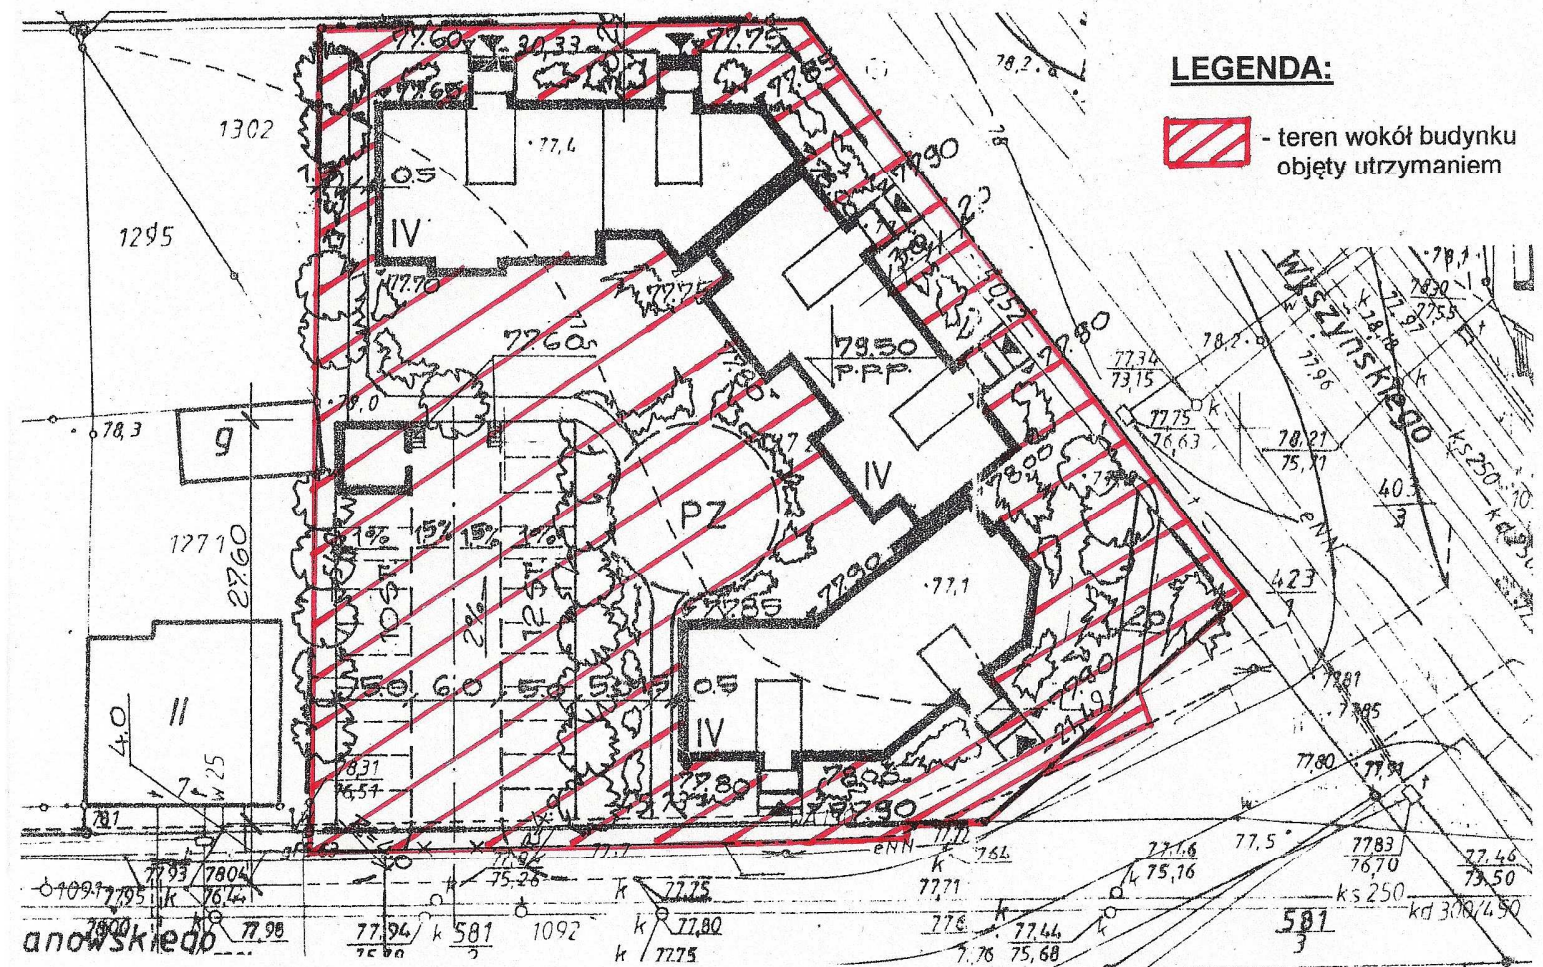


**Kochanowskiego 2A, 2B,
Wyszyńskiego 6,8, Prusa 1,3**

Mapka nr 3

LEGENDA:

 - teren wokół budynku objęty utrzymaniem



Sporządził:

Wykonawca:

Zamawiający:

Sprawdził: