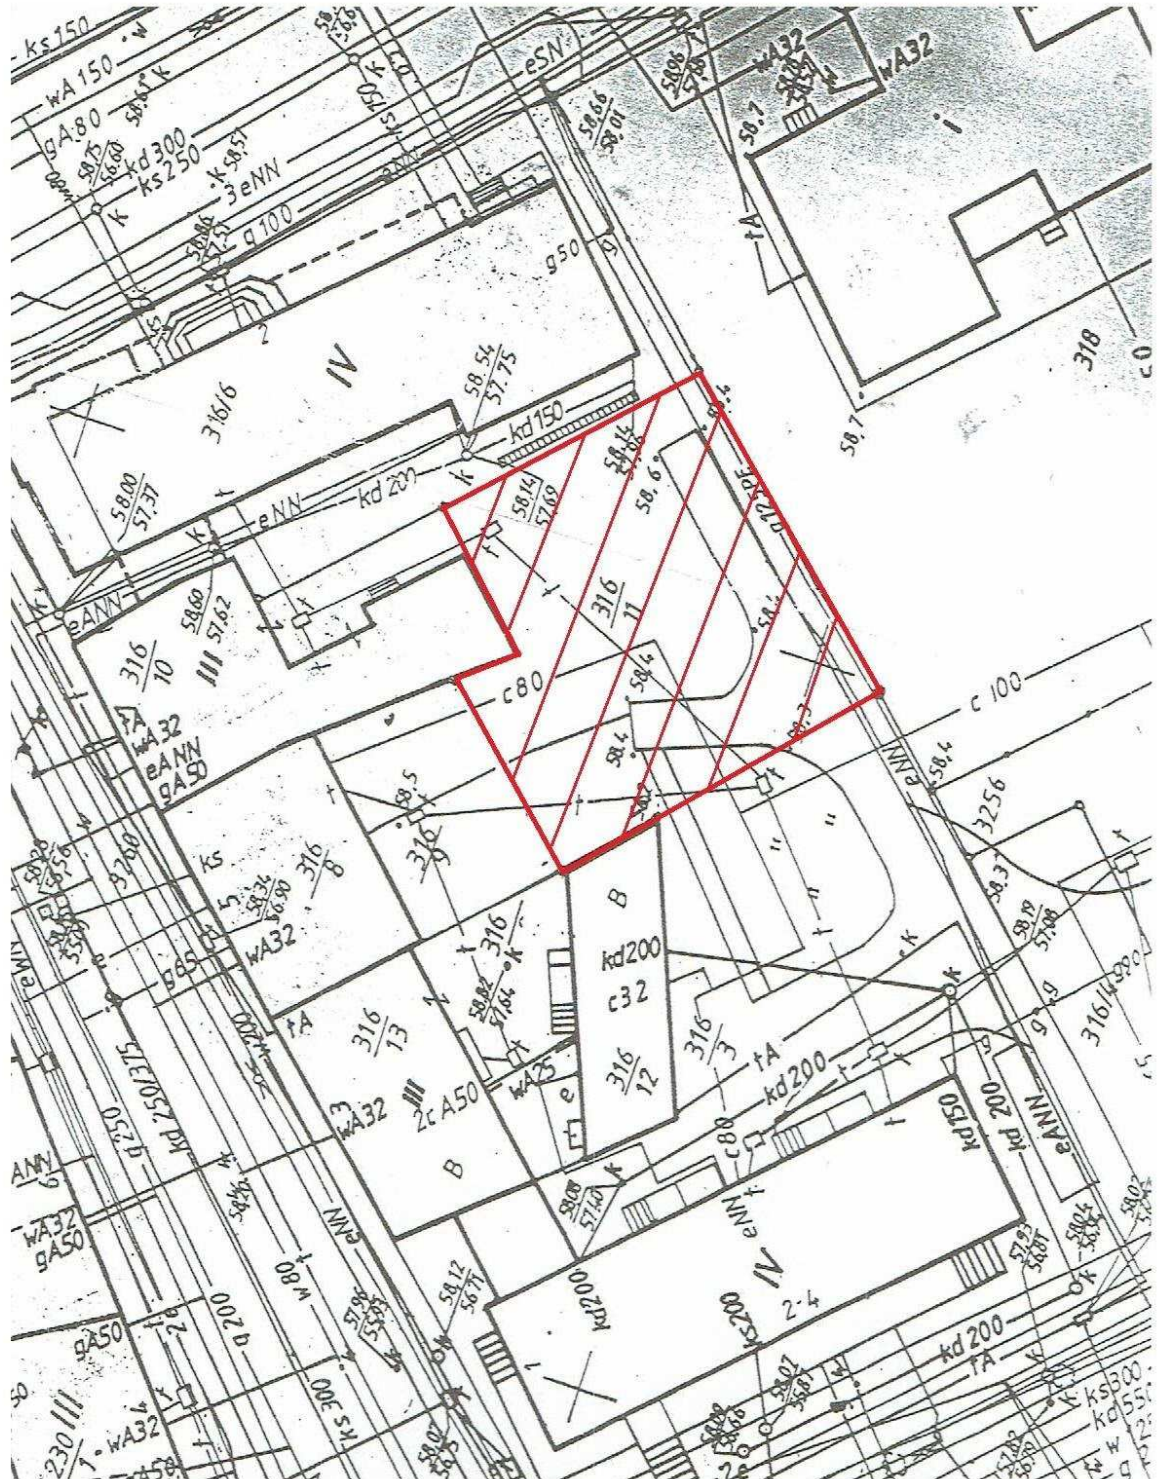


Działka nr 316/11 przy ul. 11 Listopada

Legenda:

Sporządził:

Sprawdził:

Wykonawca:

Zamawiający: