


REMONT BALKONÓW

Załącznik nr 3

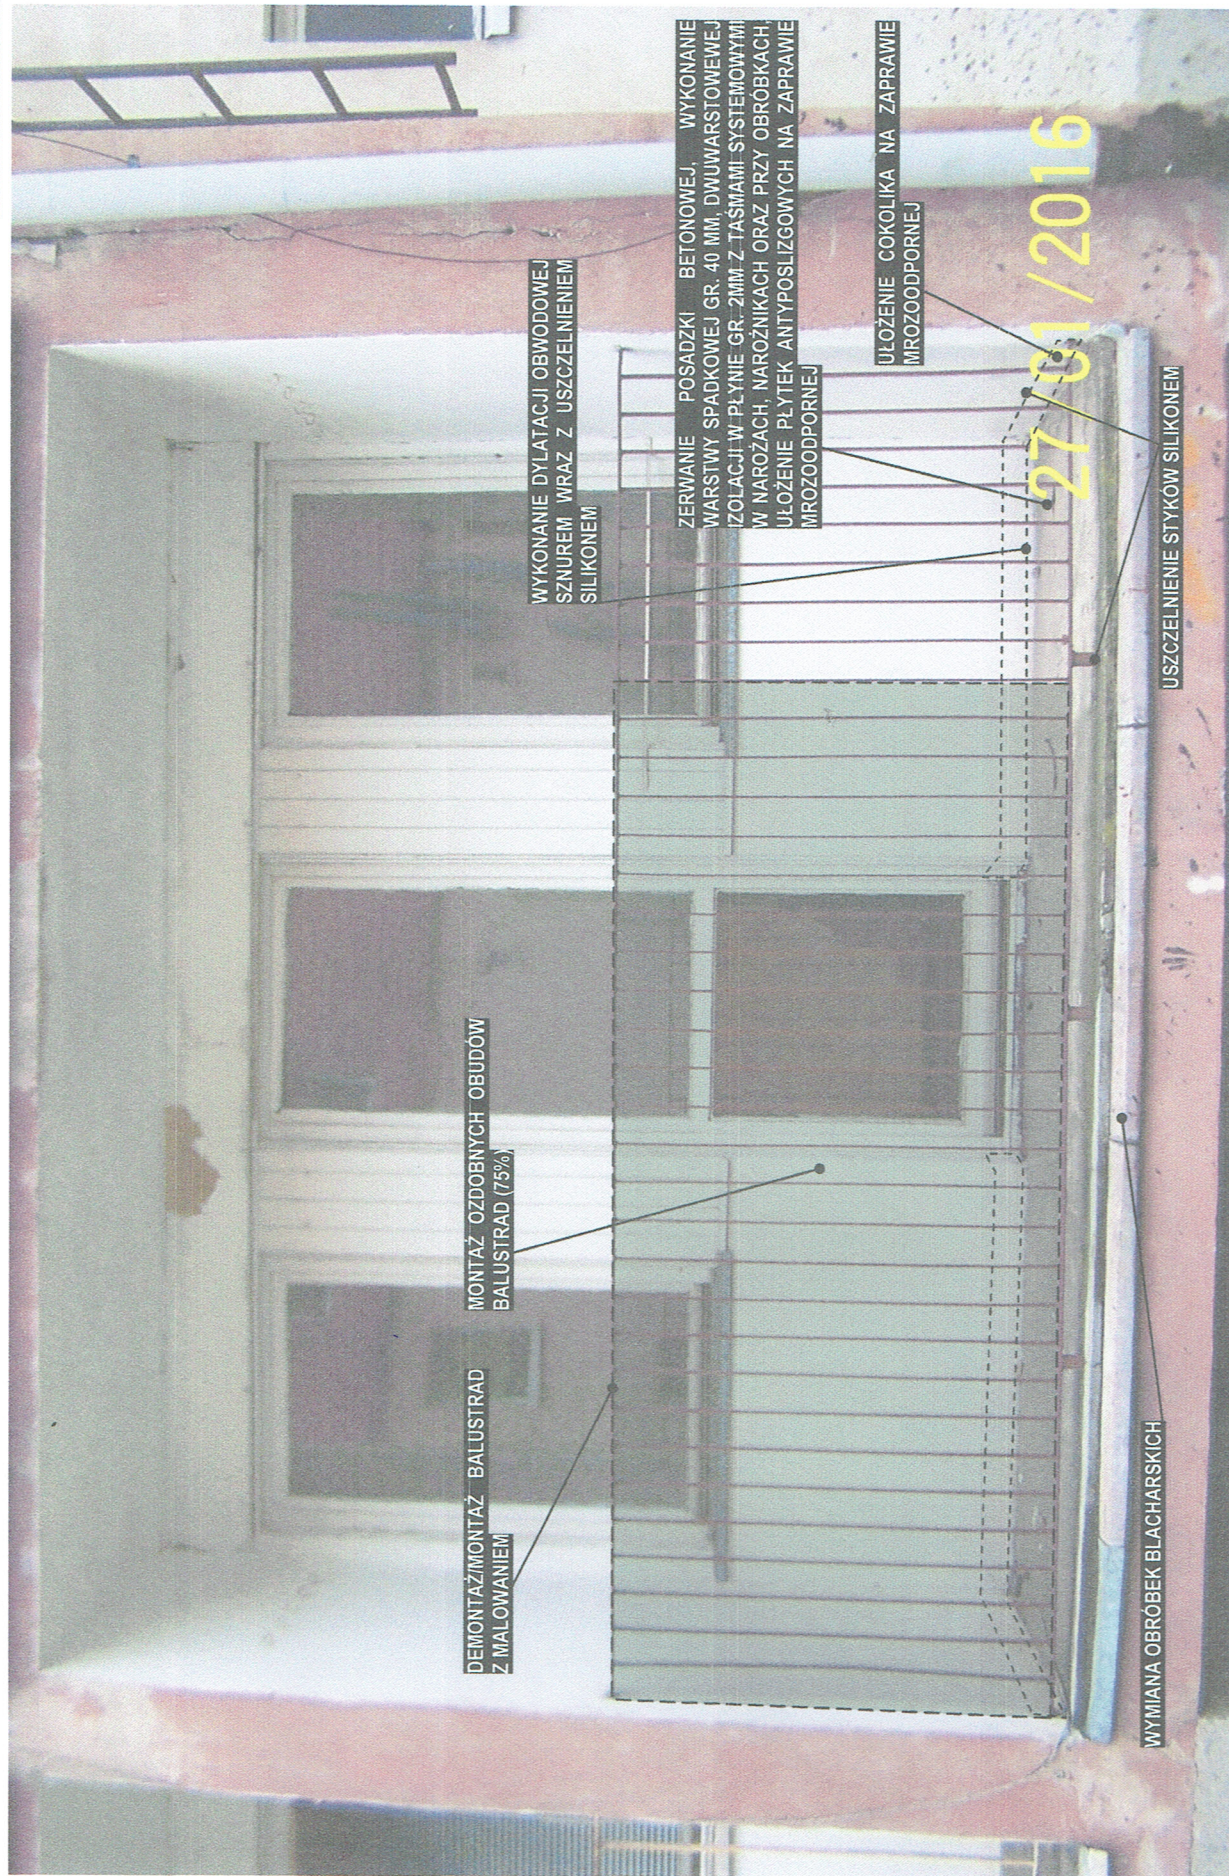

DEMONTAŻ MONTAŻ BALUSTRAD Z MALOWANIEM

MONTAŻ OZDOBNYCH OBUDÓW BALUSTRAD (75%)

WYKONANIE DYLATACJI OBWODOWEJ SZNUREM WRAZ Z USZCZELNIENIEM SILIKONEM

ZERWANIE POSADZKI BETONOWEJ, WYKONANIE WARSTWY SPADKOWEJ GR. 40 MM, DWUWARSTWOWEJ IZOLACJI W PŁYTNIE GR. 20MM Z TAŚMAMI SYSTEMOWYMI W NAROŻACH, NAROŻNIKACH ORAZ PRZY OBRÓBKACH, UŁOŻENIE PŁYTEK ANTYPOSLIZGOWYCH NA ZAPRAWIE MROZOODPORNEJ

UŁOŻENIE COKOLIKA NA ZAPRAWIE MROZOODPORNEJ

27.01/2016

WYMIANA OBRÓBEK BLACHARSKICH

USZCZELNIENIE STYKÓW SILIKONEM