


PROJEKT ZAGOSPODAROWANIA TERENU 1:500

ZESPÓŁ DWOCH BUDYNKÓW MIESZKALNYCH WIELORODZINNYCH

34-7 W PILE W REJONIE UL. ANDERSA
PIKA, DZ. NR 349

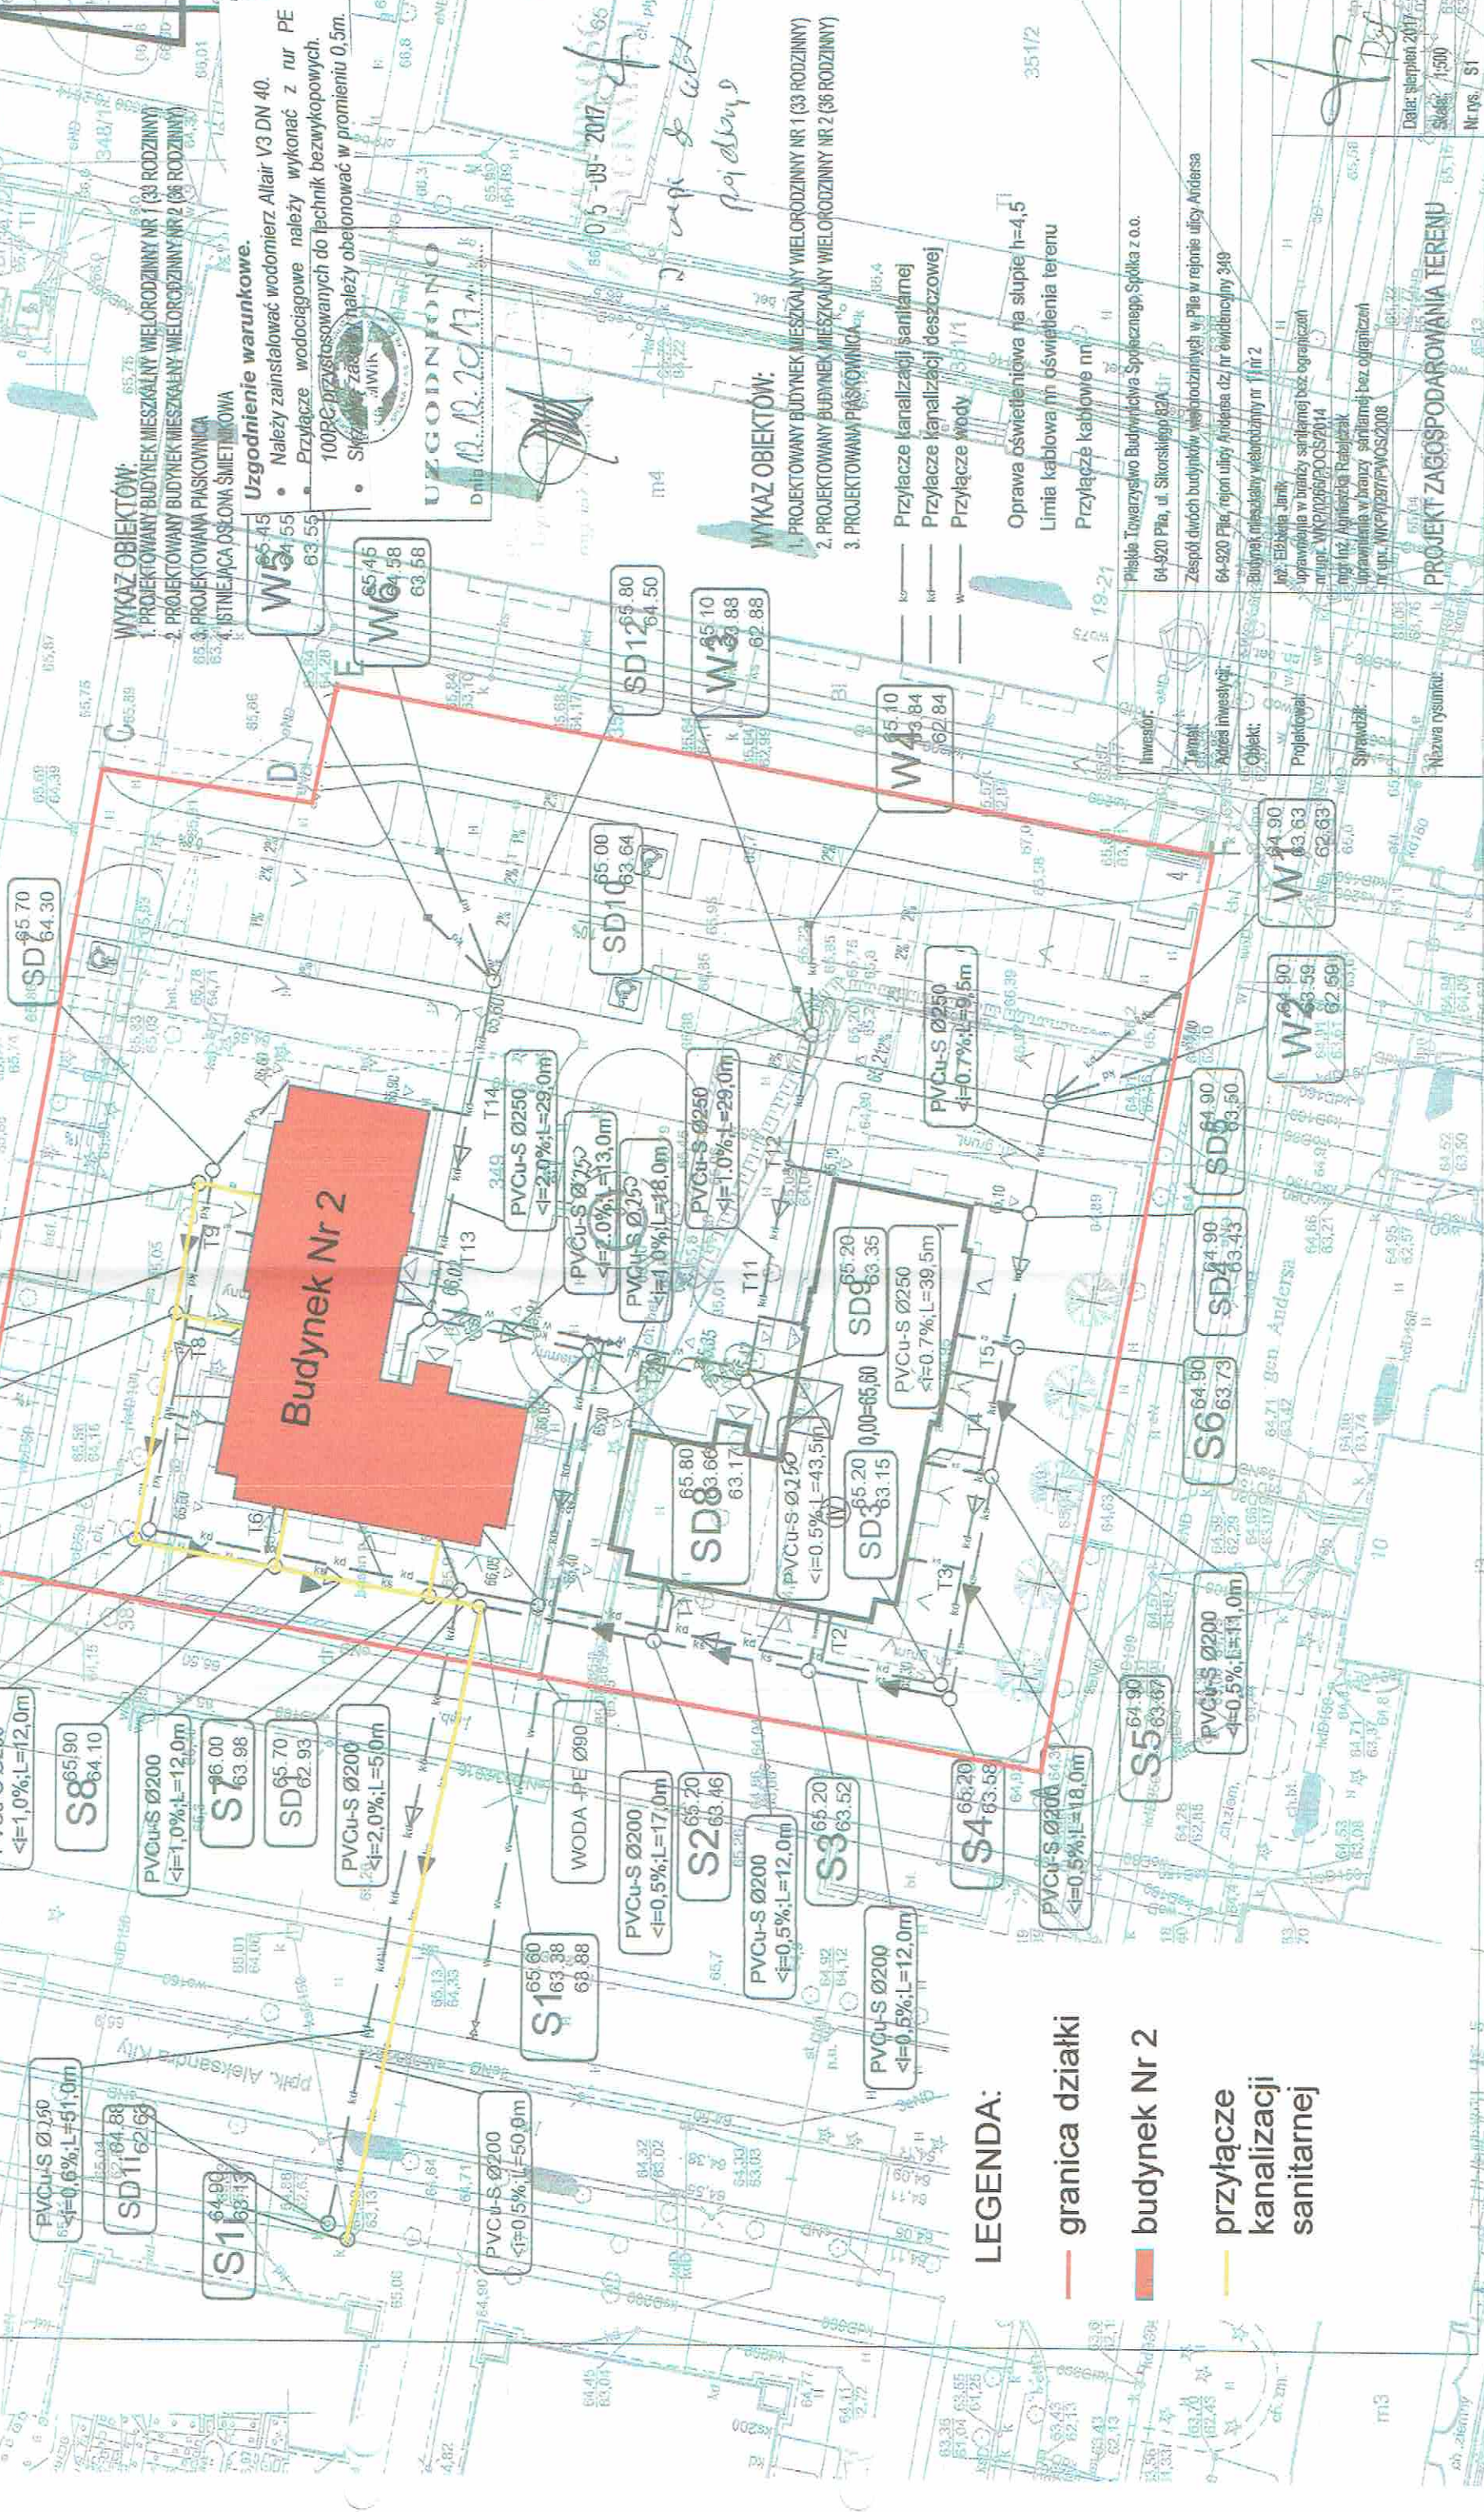

WYKAZ OBIEKTÓW:

- PROJEKTOWANY BUDYNEK MIESZKALNY WIELORODZINNY NR 1 (33 RODZINNY)
 - PROJEKTOWANY BUDYNEK MIESZKALNY WIELORODZINNY NR 2 (36 RODZINNY)
 - PROJEKTOWANA PIASKOWNICA
 - ISTNIEJĄCA OŚLONA ŚMIETNIKOWA
- Uzgodnienie warunkowe.**
- Należy zainstalować wodomierz Alair V3 DN 40.
 - Przyłącze wodociągowe należy wykonać z rur PE 100RC przystosowanych do techniki bezwykopowych.
 - Ścieżki zalewane należy obetonować w promieniu 0,5m.

UZGODNIENO
Data 19.12.2017

WYKAZ OBIEKTÓW:

- PROJEKTOWANY BUDYNEK MIESZKALNY WIELORODZINNY NR 1 (33 RODZINNY)
- PROJEKTOWANY BUDYNEK MIESZKALNY WIELORODZINNY NR 2 (36 RODZINNY)
- PROJEKTOWANA PIASKOWNICA

- Przyłącze kanalizacji sanitarnej
- Przyłącze kanalizacji deszczowej
- Przyłącze wody

- Oprawa oświetleniowa na słupie h=4,5
- Linia kablowa nr oświetlenia terenu
- Przyłącze kablowe nr

Placówka Towarzystwa Budowlanego Spółdzielni z o.o.
64-920 Pila, ul. Sikorskiego 82A/1r

Zespół dwóch budynków wielorodzinnych w Pile w rejonie ulicy Andersa

64-920 Pila, rejon ulicy Andersa dz. nr ewidencyjny 349

Budynek mieszkalny wielorodzinny nr 1 nr 2

nr 1, 2, 100

uprawnienia w branży sanitarnej bez ograniczeń

nr upraw. WKP/0265/PQS/2014

mgr inż. Katarzyna Radożycka

uprawnienia w branży sanitarnej bez ograniczeń

nr upraw. WKP/0267/PQS/2018

PROJEKT ZAGOSPODAROWANIA TERENU

Projektant: [Signature]

Strona: 1/500

Nr rys. 51

LEGENDA:

— granica działki

— budynek Nr 2

— przyłącze kanalizacji sanitarnej